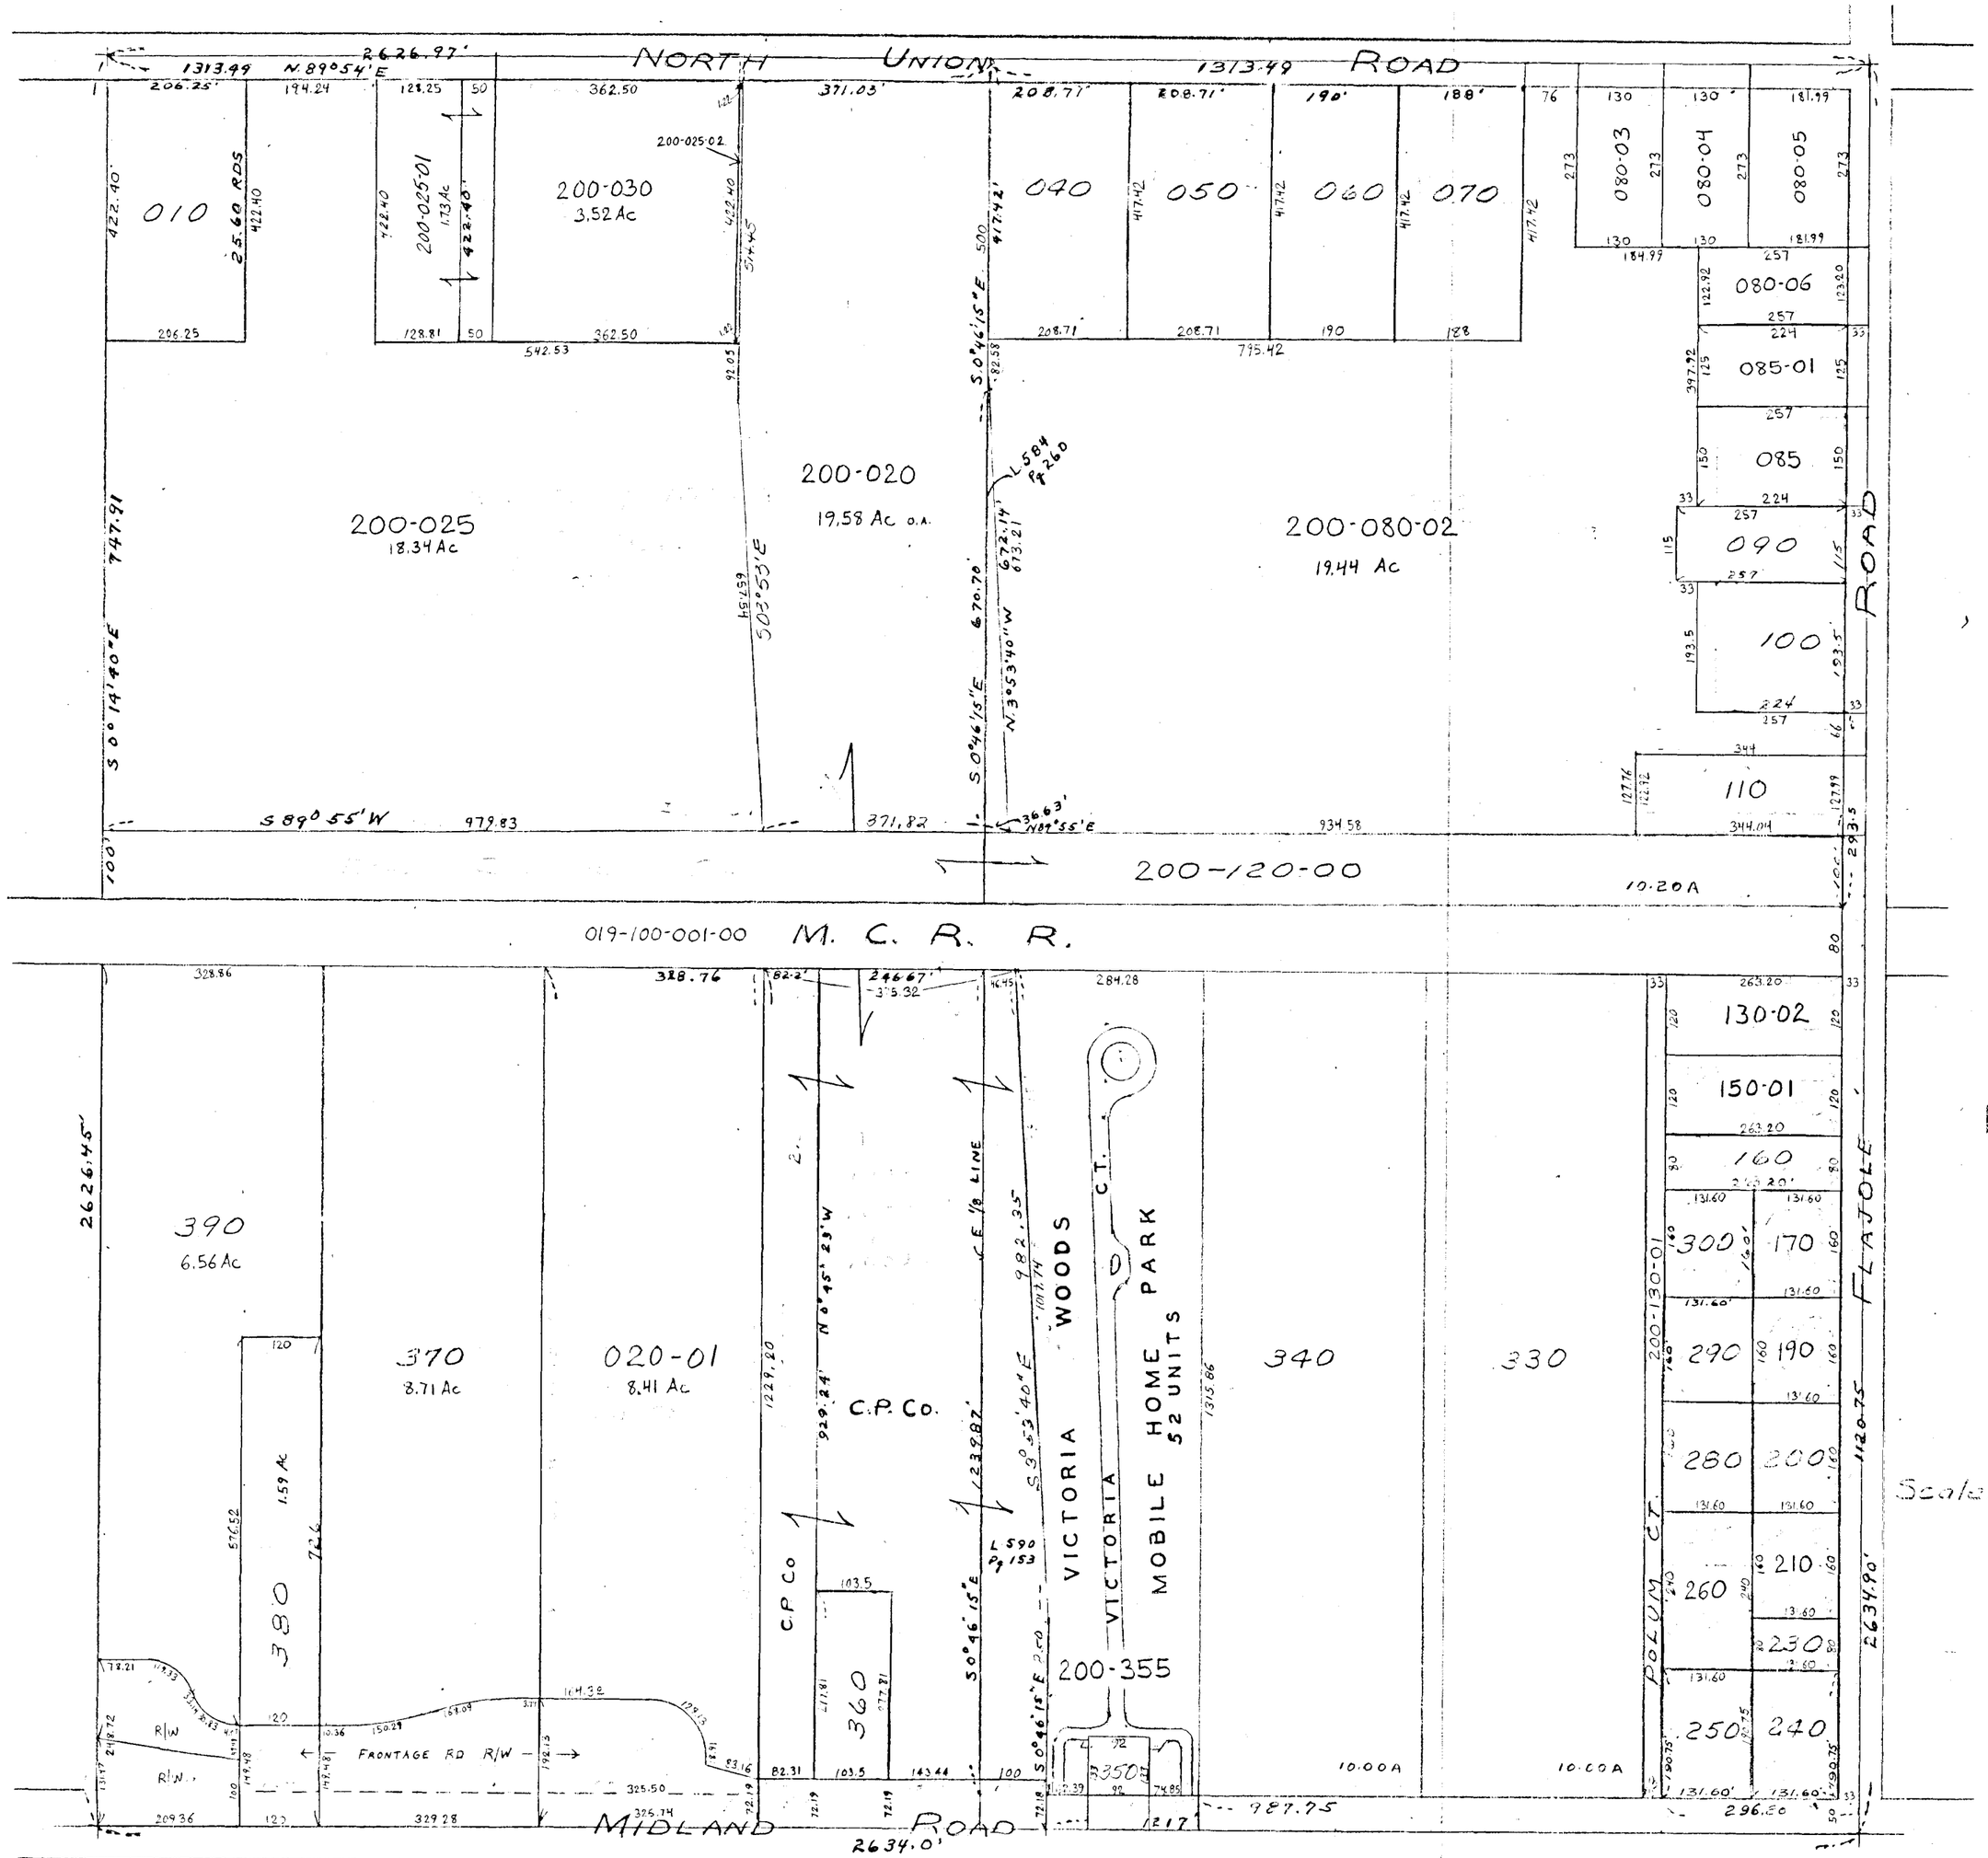
NORTH UNION ROAD
1313.49 N.89°54'E 2626.97'
010
25.60 RDS
200-025-01
1.73 Ac
200-030
3.52 Ac
200-025-02
040
050
060
070
080-03
080-04
080-05
080-06
085-01
085
090
100
110
200-025
18.34 Ac
200-020
19.58 Ac o.a.
L 584 Pg 260
200-080-02
19.44 Ac
S 0°14'40"E 747.91
S 89°55'W 979.83
371.82
S 0°46'15"E 670.70'
N 3°53'40"W 673.21
S 0°46'15"E 795.42
934.58
200-120-00
10.20A
019-100-001-00 M. C. R. R.
390
6.56 Ac
380
1.59 Ac
370
8.71 Ac
020-01
8.41 Ac
C.P. Co.
C.P. Co
360
L 590 Pg 153
VICTORIA WOODS MOBILE HOME PARK 52 UNITS
VICTORIA CT.
200-355
340
330
10.00A
130-02
150-01
160
200-130-01
300
170
290
190
280
200
210
260
230
250
240
POLUM CT.
FLATOLE
2634.90'
FRONTAGE RD R/W
MIDLAND ROAD
2634.0'
Scale: 1"=200'
09-140-019-200-
N.E.¼ SECTION 19
T. 14N. R. 3E.