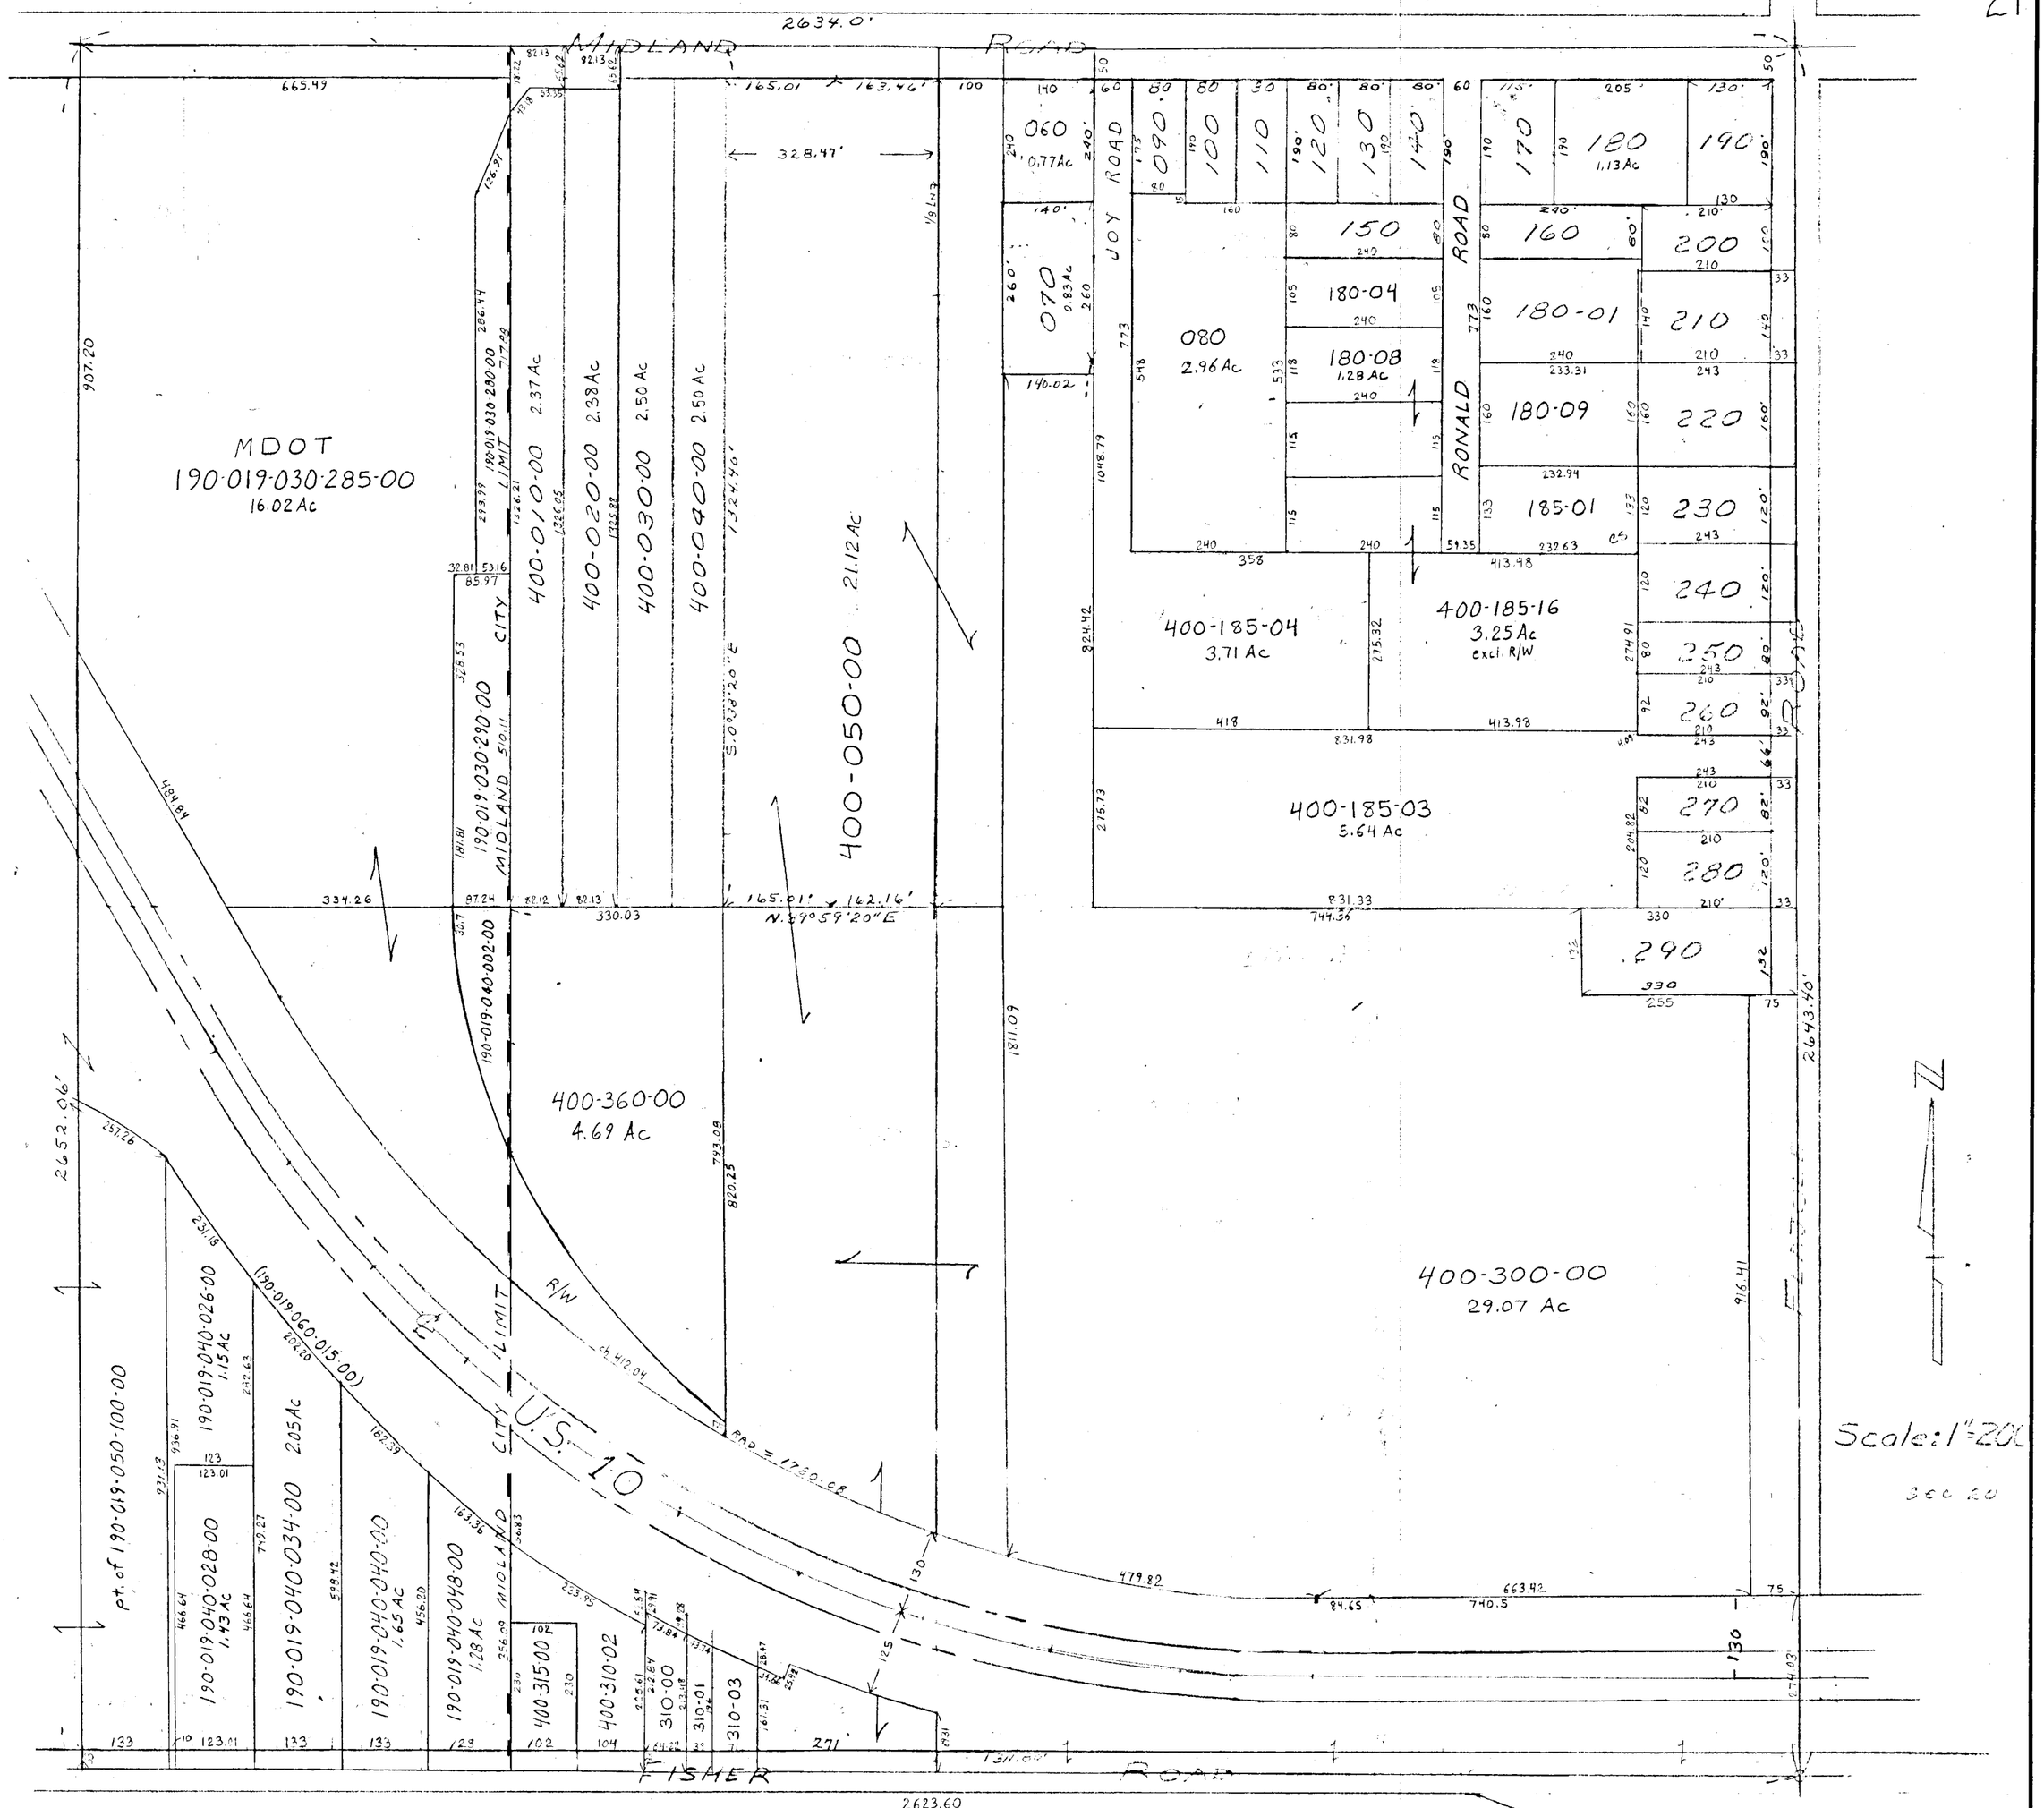
MIDLAND ROAD
2634.0'
MDOT
190-019-030-285-00
16.02 Ac
400-010-00 2.37 Ac
400-020-00 2.38 Ac
400-030-00 2.50 Ac
400-040-00 2.50 Ac
400-050-00 21.12 Ac
CITY LIMIT
190-019-030-290-00
MIDLAND
190-019-040-002-00
060 0.77 Ac
070 0.83 Ac
080 2.96 Ac
JOY ROAD
RONALD ROAD
400-185-04 3.71 Ac
400-185-16 3.25 Ac excl. R/W
400-185-03 5.64 Ac
400-360-00 4.69 Ac
400-300-00 29.07 Ac
pt. of 190-019-050-100-00
190-019-040-026-00 1.15 Ac
190-019-040-028-00 1.43 Ac
190-019-040-034-00 2.05 Ac
190-019-040-040-00 1.65 Ac
190-019-040-048-00 1.28 Ac
400-315-00
400-310-02
310-00
310-01
310-03
U.S. 10
R/W
FISHER ROAD
2623.60
Scale: 1" = 200'
09-140-019-400-
S.E. ¼ SECTION 19
T. 14 N R. 3 E.