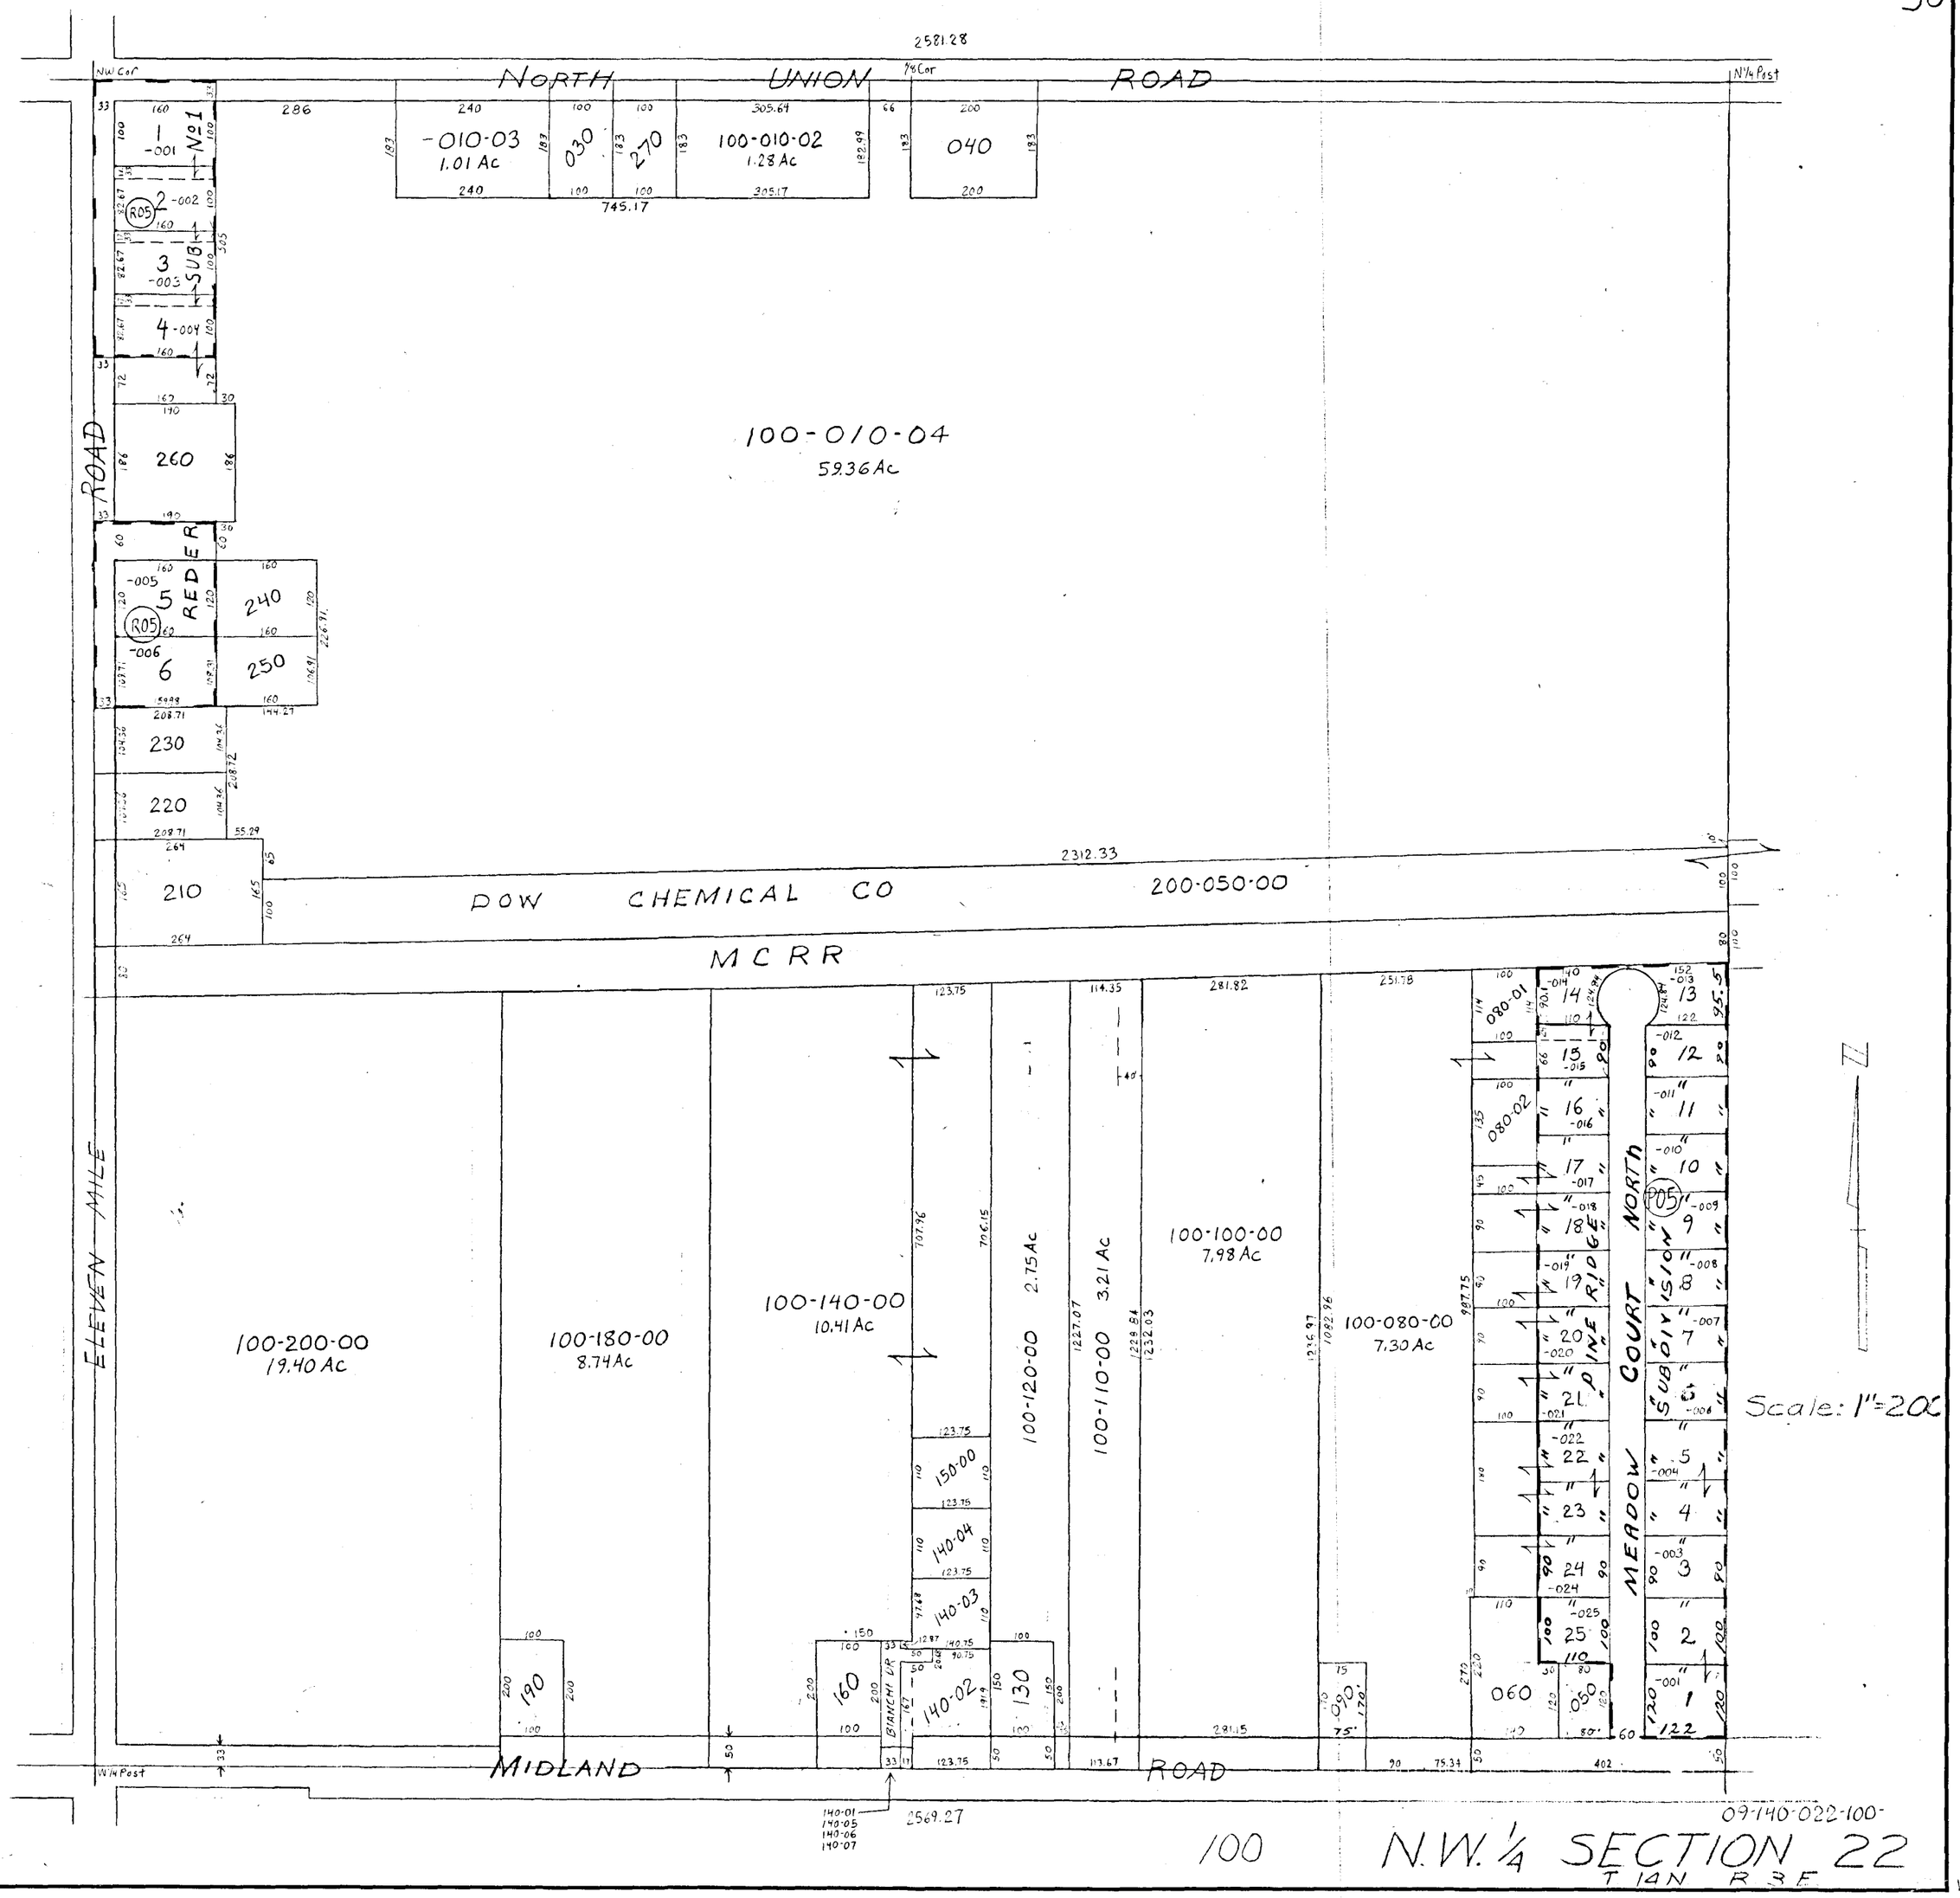
NORTH UNION ROAD
2581.28
NW Cor
1/8 Cor
N1/4 Post
-010-03
1.01 Ac
030
270
100-010-02
1.28 Ac
040
745.17
No 1
SUB
REDER
ROAD
260
100-010-04
59.36 Ac
240
250
230
220
210
2312.33
DOW CHEMICAL CO
200-050-00
MCRR
ELEVEN MILE
100-200-00
19.40 Ac
100-180-00
8.74 Ac
100-140-00
10.41 Ac
100-120-00
2.75 Ac
100-110-00
3.21 Ac
100-100-00
7.98 Ac
100-080-00
7.30 Ac
080-01
080-02
PINE RIDGE
MEADOW COURT NORTH
SUBDIVISION
Scale: 1"=200
150-00
140-04
140-03
140-02
190
160
130
090
060
050
BIANCHI DR
MIDLAND ROAD
W1/4 Post
2569.27
140-01
140-05
140-06
140-07
09-140-022-100-
100
N.W. 1/4 SECTION 22
T 14N R 3E