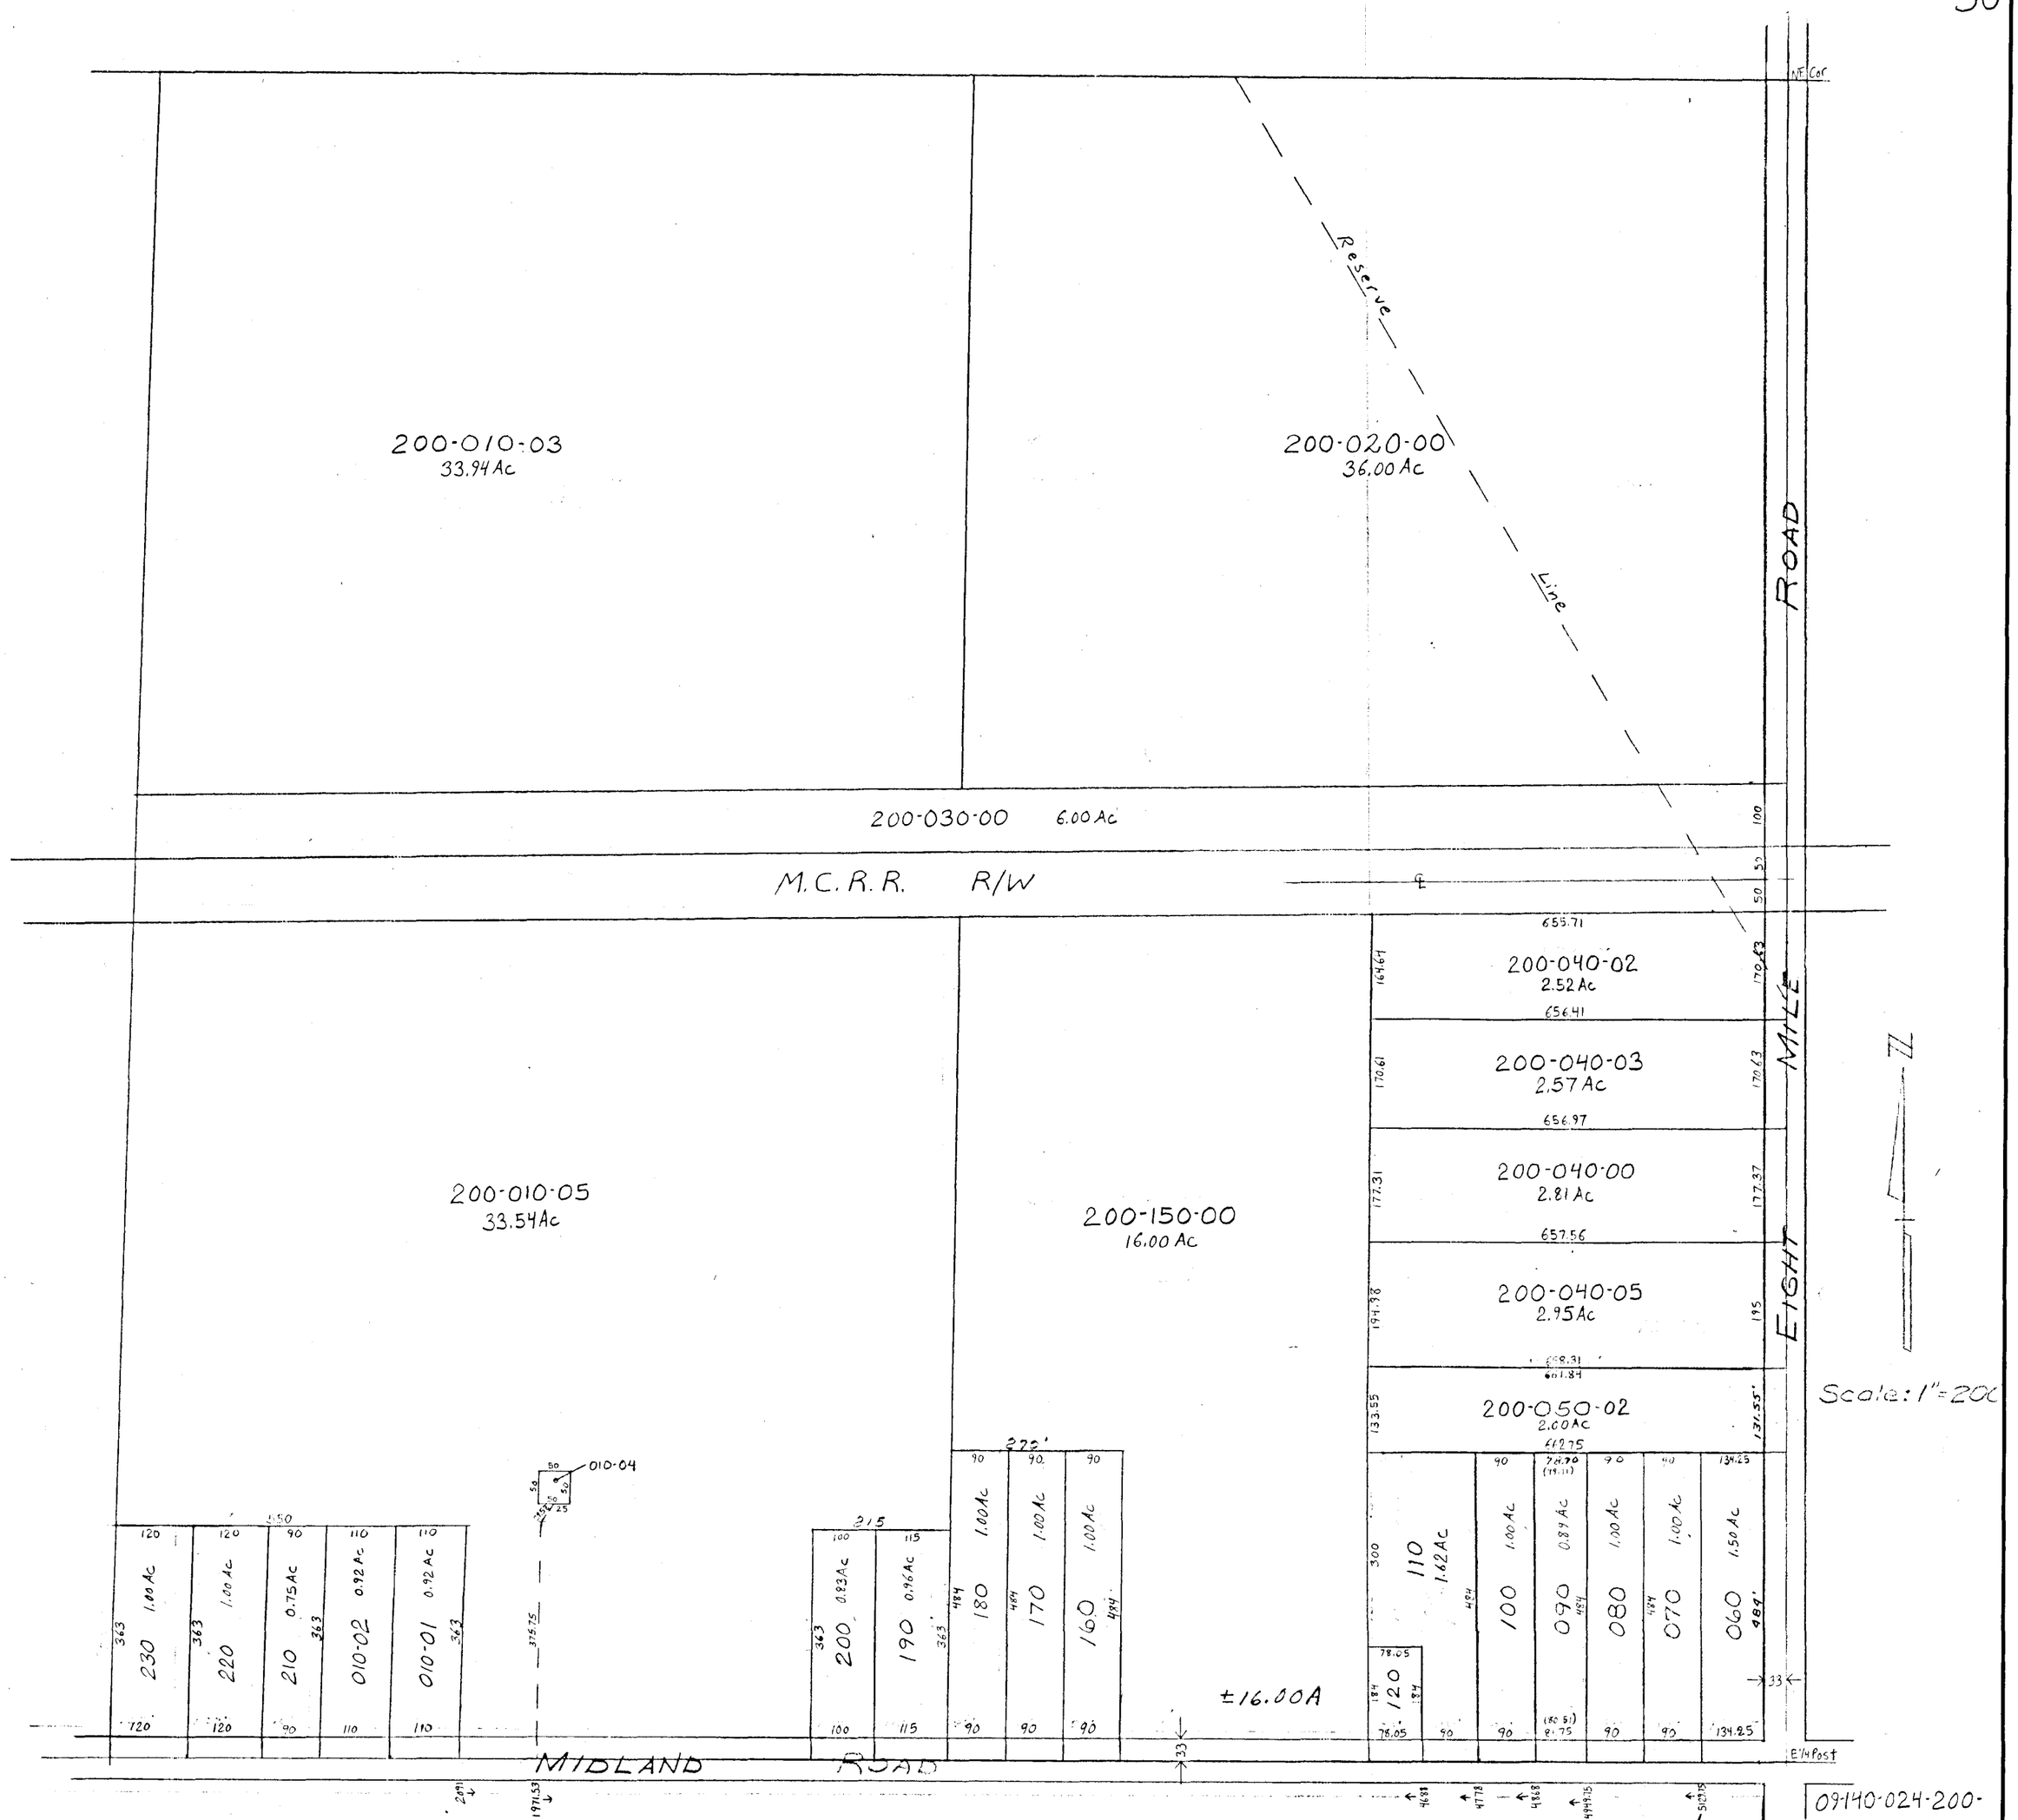
200-010-03
33.94 Ac
200-020-00
36.00 Ac
Reserve
Line
ROAD
200-030-00 6.00 Ac
M.C.R.R. R/W
200-040-02
2.52 Ac
200-040-03
2.57 Ac
200-040-00
2.81 Ac
200-040-05
2.95 Ac
200-050-02
2.00 Ac
EIGHT MILE
200-010-05
33.54 Ac
200-150-00
16.00 Ac
010-04
230 1.00 Ac
220 1.00 Ac
210 0.75 Ac
010-02 0.92 Ac
010-01 0.92 Ac
200 0.83 Ac
190 0.96 Ac
180 1.00 Ac
170 1.00 Ac
160 1.00 Ac
±16.00A
110 1.62 Ac
100 1.00 Ac
090 0.89 Ac
080 1.00 Ac
070 1.00 Ac
060 1.50 Ac
120
MIDLAND ROAD
Scale: 1"=200
09-140-024-200-
200 N.E. 1/4 SECTION 24
T. 14N. R.3E