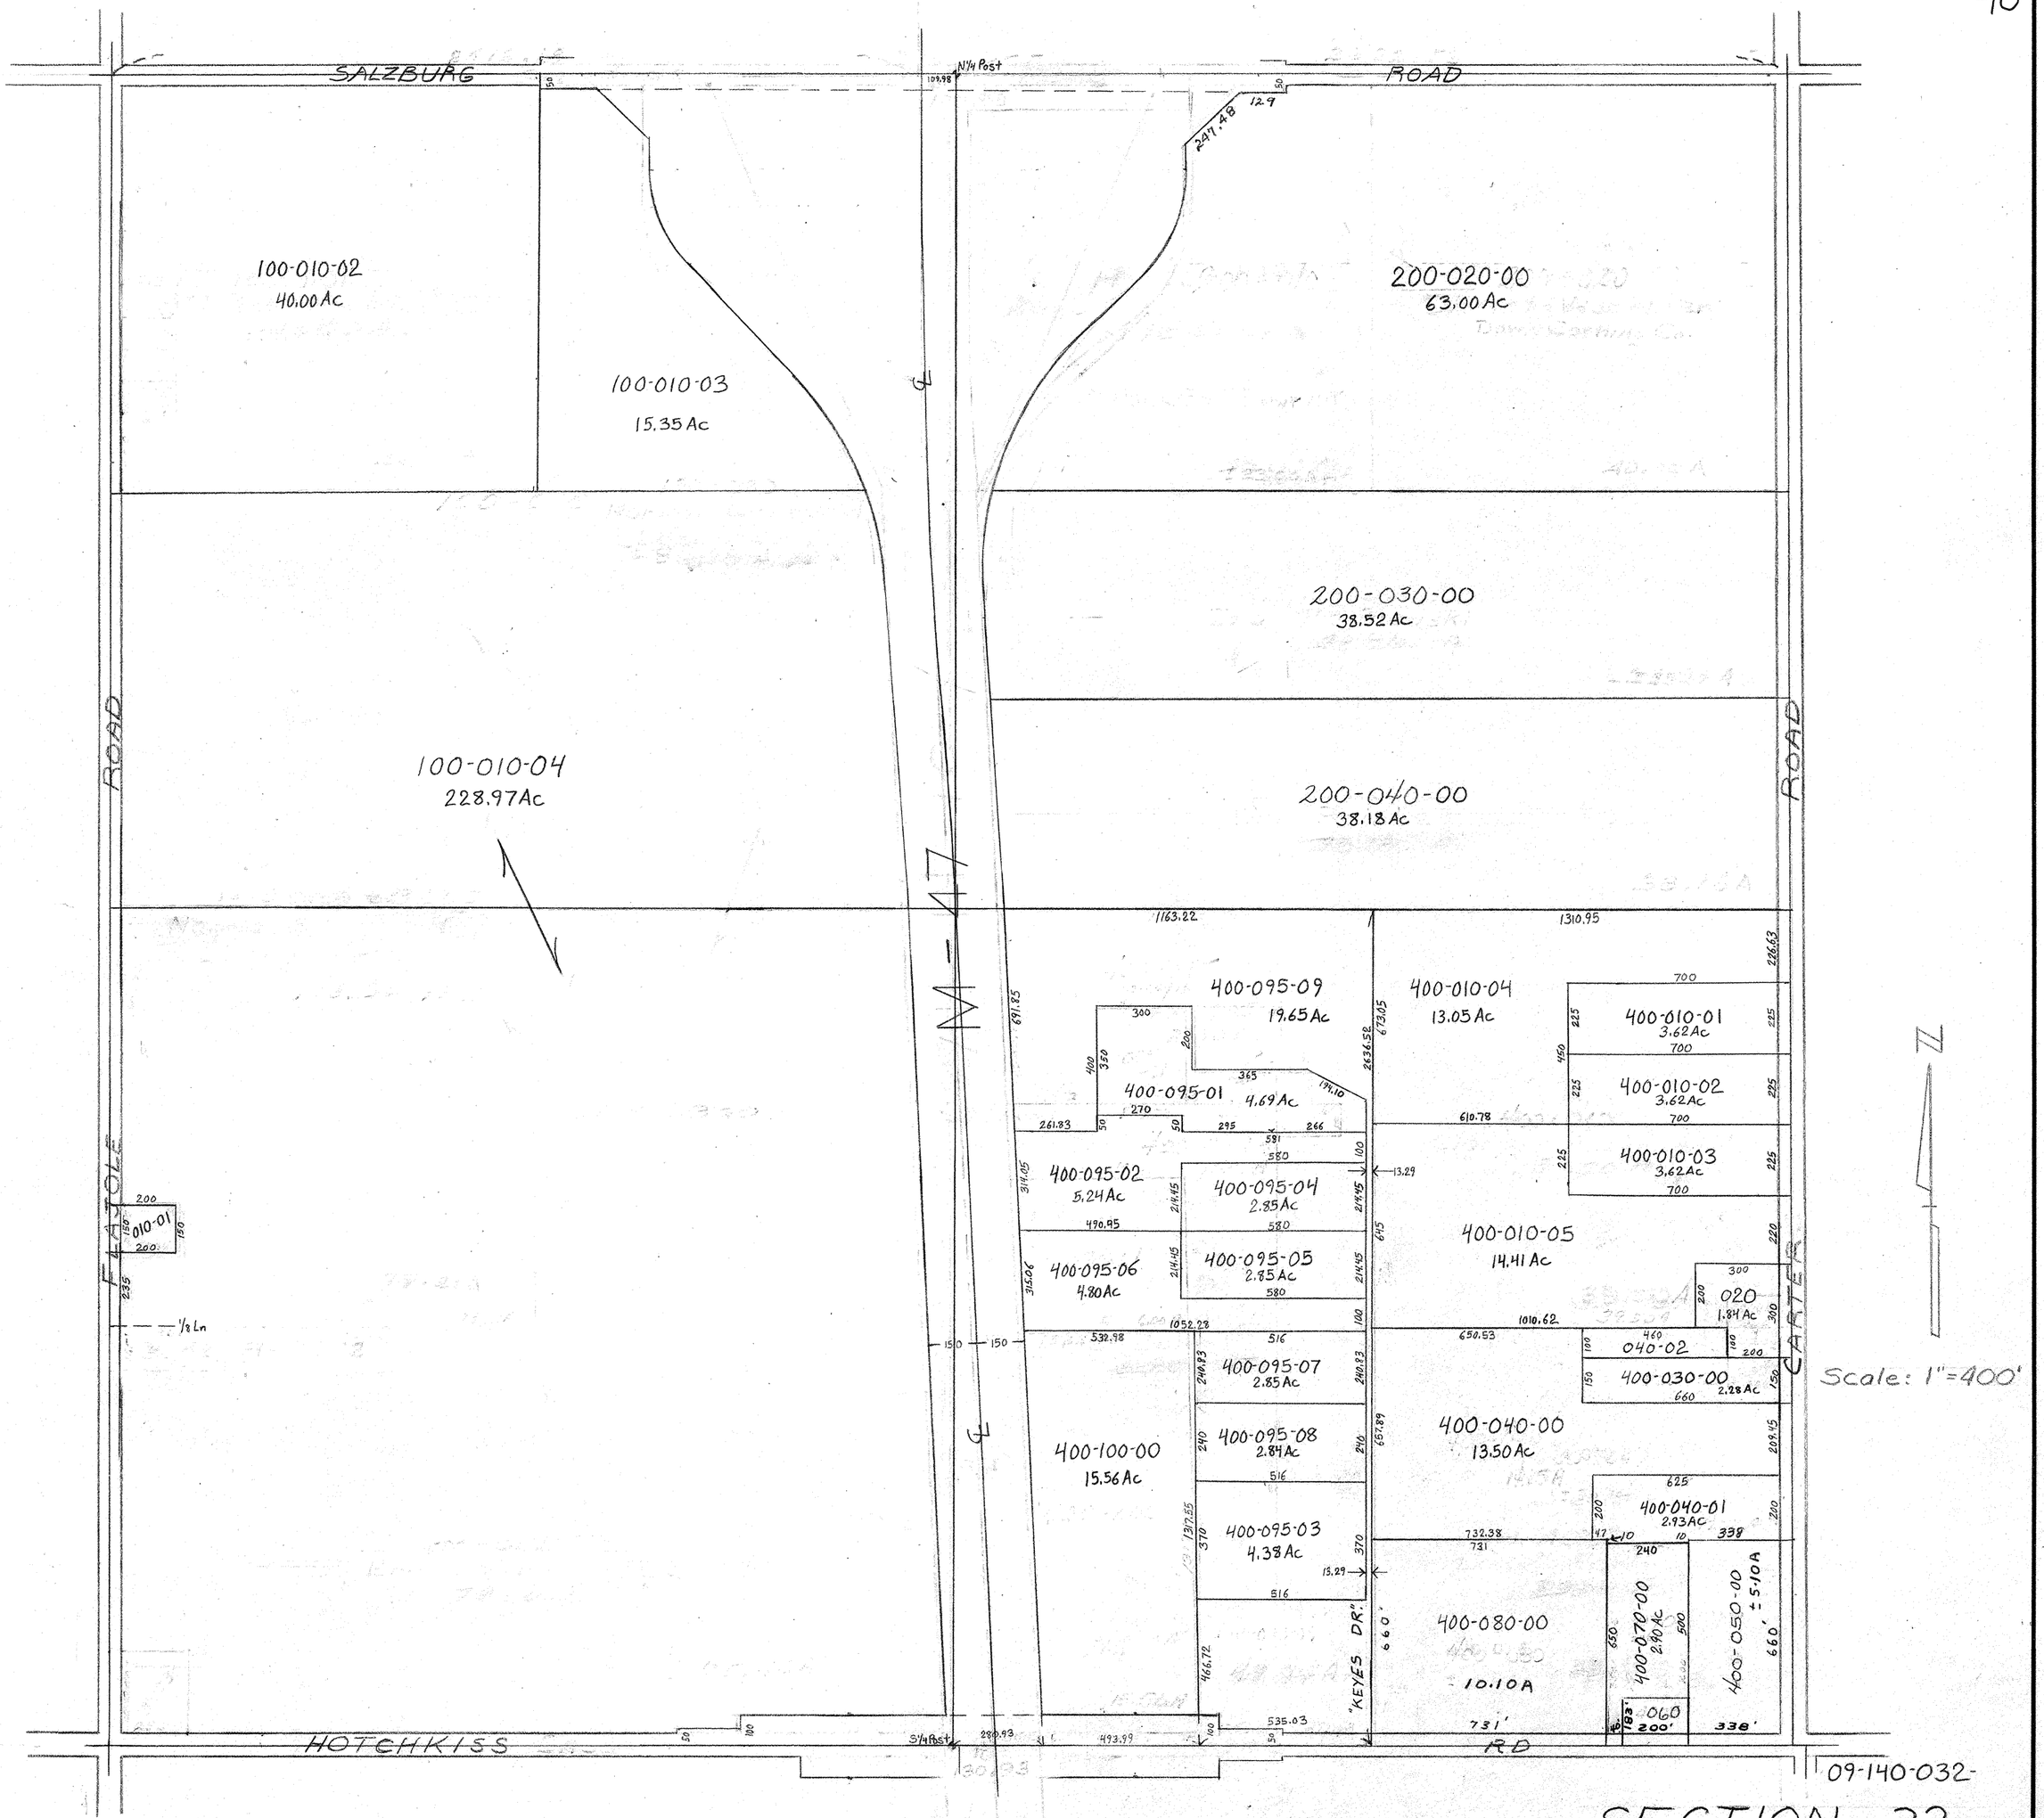
SALZBURG ROAD
N¼ Post
100-010-02
40.00 Ac
100-010-03
15.35 Ac
200-020-00
63.00 Ac
200-030-00
38.52 Ac
200-040-00
38.18 Ac
100-010-04
228.97 Ac
ROAD
ROAD
FACTOR
CARTER
400-095-09
19.65 Ac
400-095-01
4.69 Ac
400-095-02
5.24 Ac
400-095-04
2.85 Ac
400-095-06
4.80 Ac
400-095-05
2.85 Ac
400-095-07
2.85 Ac
400-095-08
2.84 Ac
400-095-03
4.38 Ac
400-100-00
15.56 Ac
400-010-04
13.05 Ac
400-010-01
3.62 Ac
400-010-02
3.62 Ac
400-010-03
3.62 Ac
400-010-05
14.41 Ac
020
1.84 Ac
040-02
400-030-00
2.28 Ac
400-040-00
13.50 Ac
400-040-01
2.93 Ac
400-080-00
10.10 A
400-070-00
2.80 Ac
400-050-00
± 5.10 A
060
"KEYES DR."
HOTCHKISS RD
010-01
Scale: 1"=400'
09-140-032-
SECTION 32
T. 14 N. R. 3 E.